




TILE TIPO E
SCALA 1:2

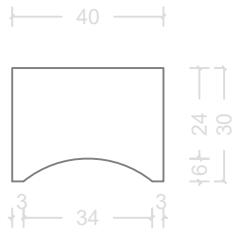

PIANTA

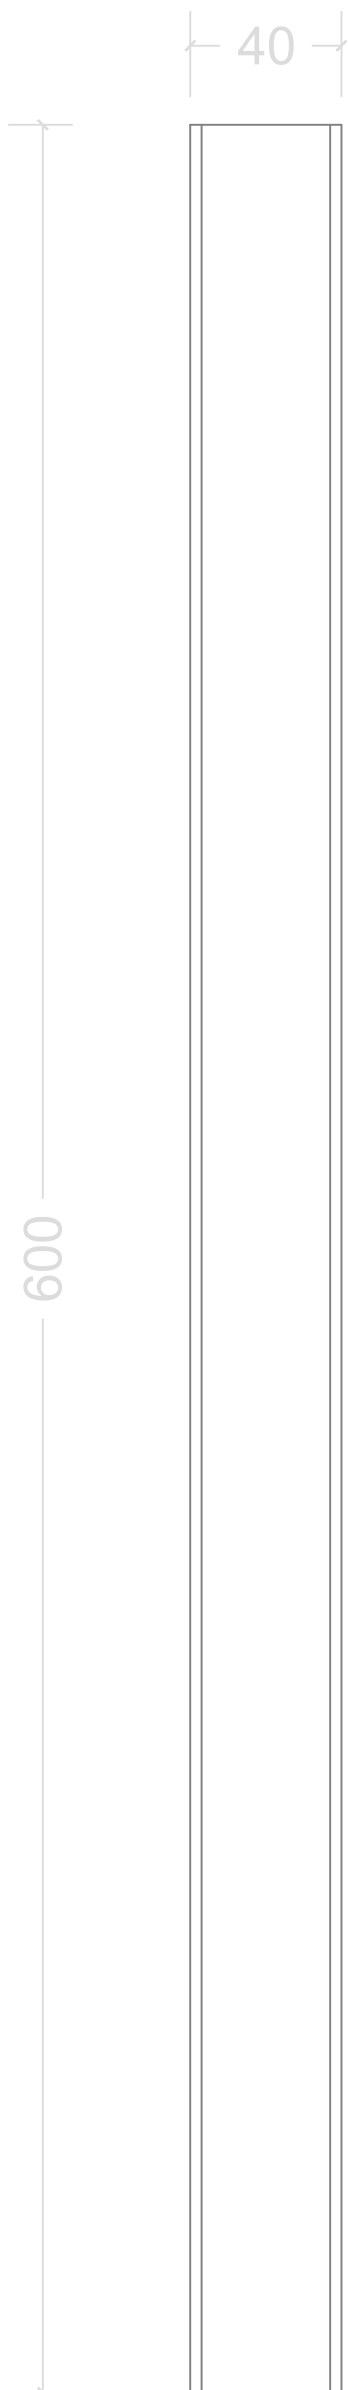

PROSPETTO FRONTALE

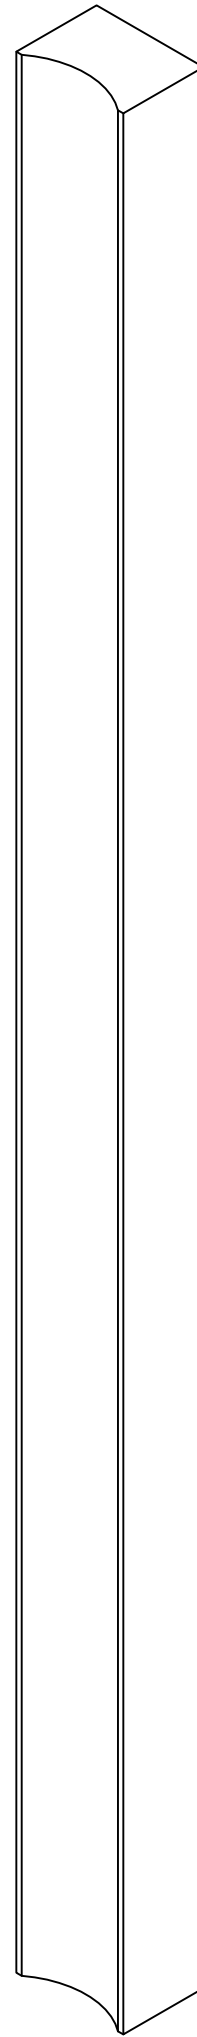

VISTA
ASSONOMETRICA