


SEZIONE A




A

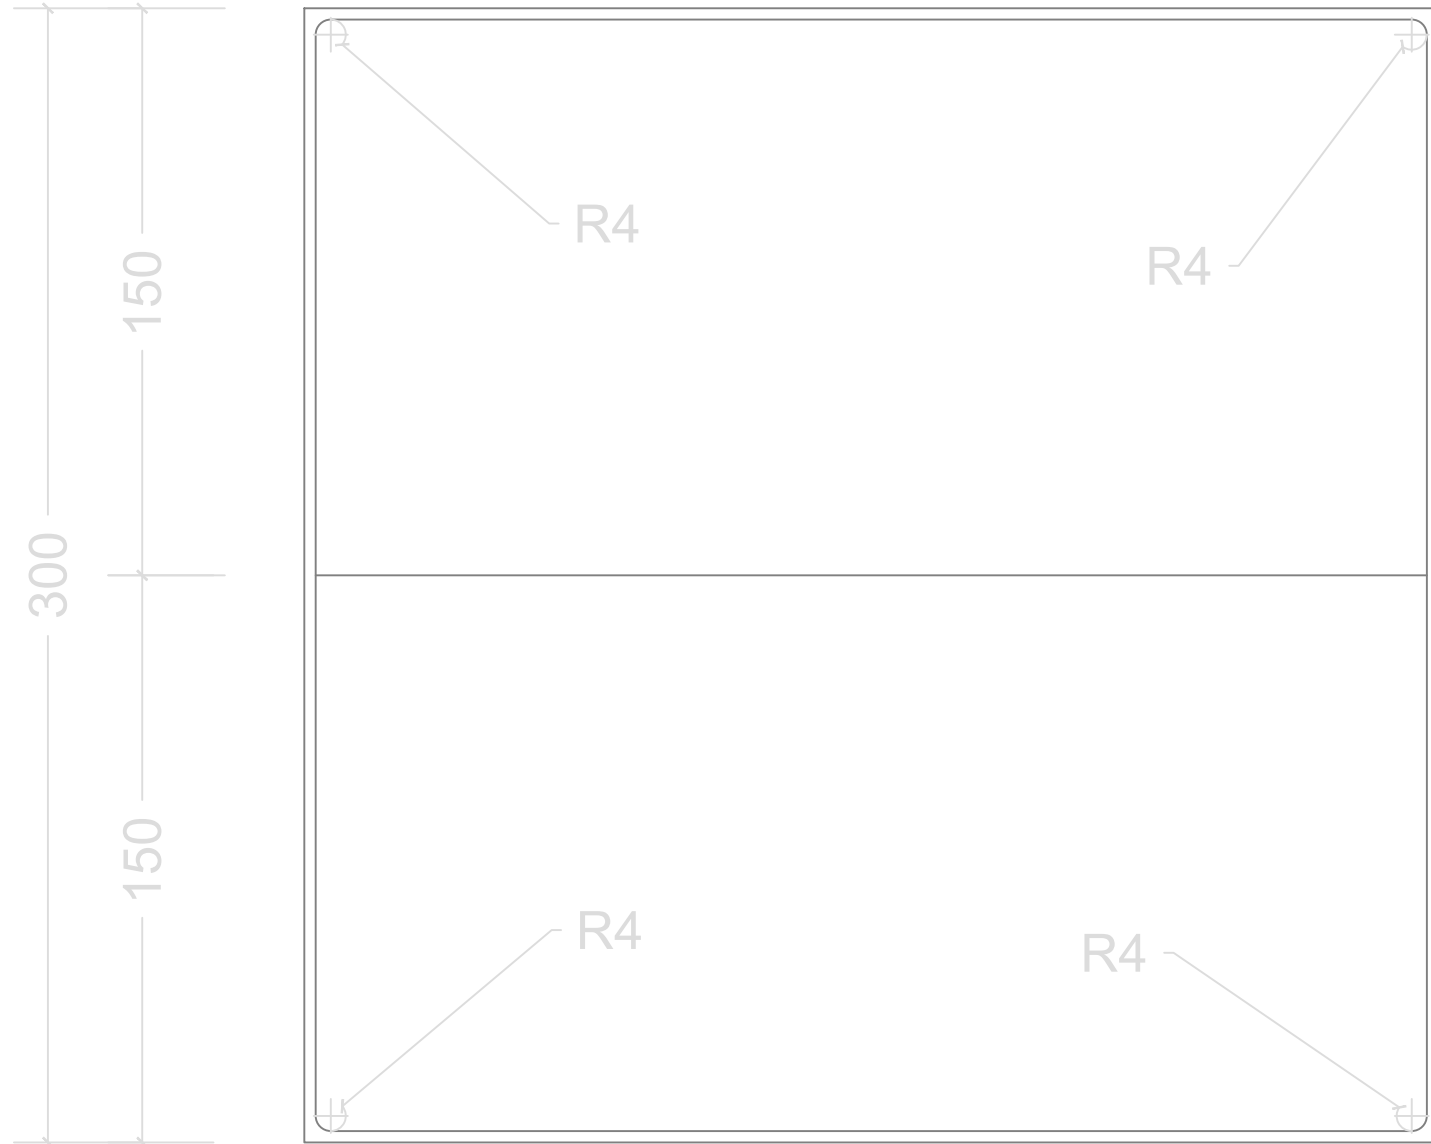


PIANTA

B

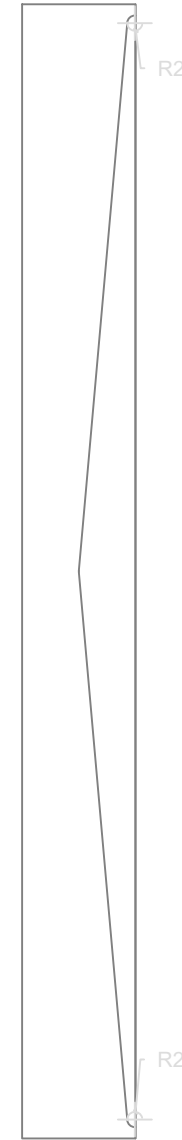

SEZIONE B

TILE FLAT 1 SCALA 1:2

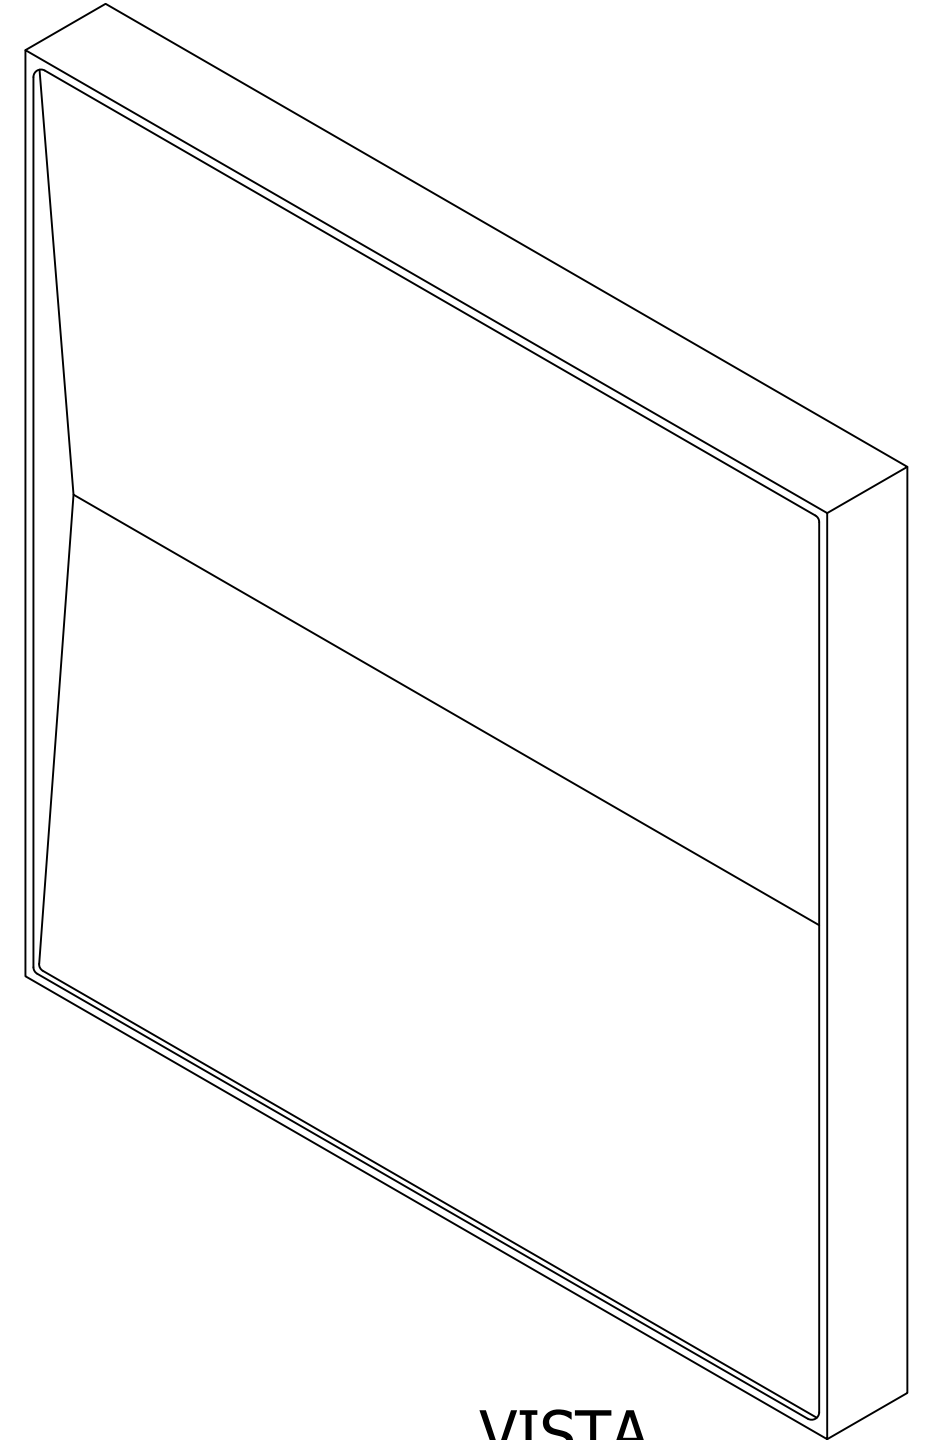

VISTA ASSONOMETRICA