




TILE TIPO G  
SCALA 1:2

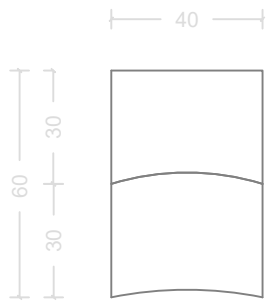


PIANTA

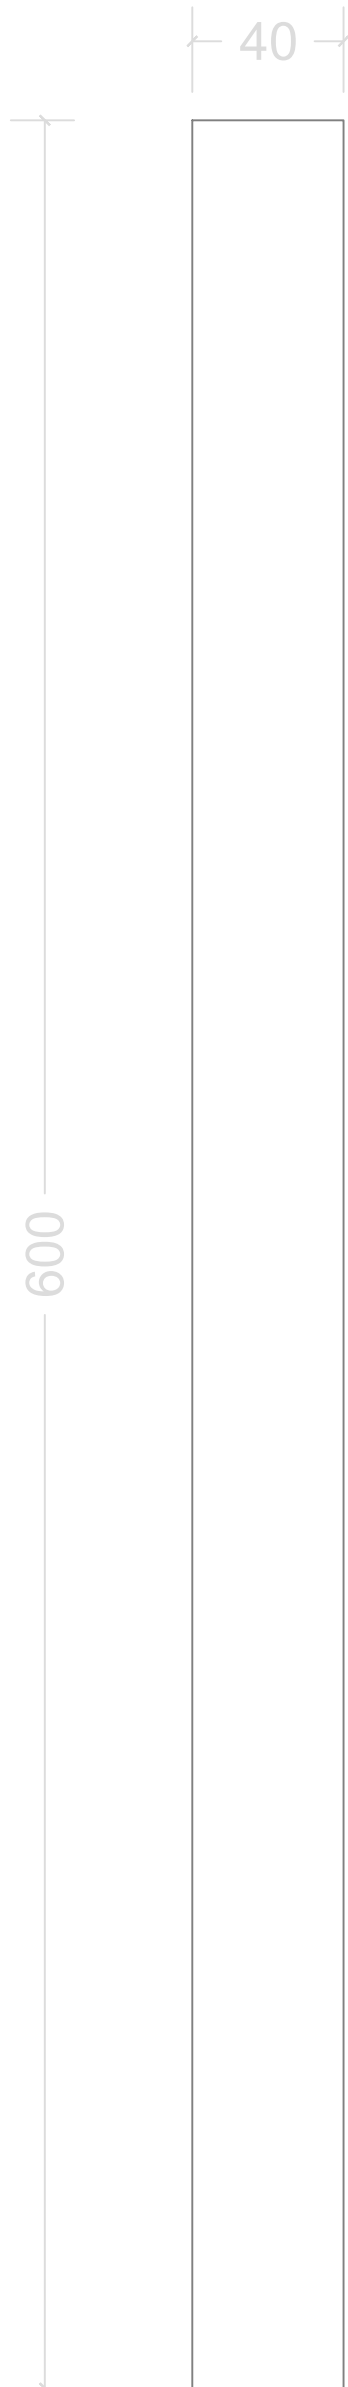

PROSPETTO FRONTALE

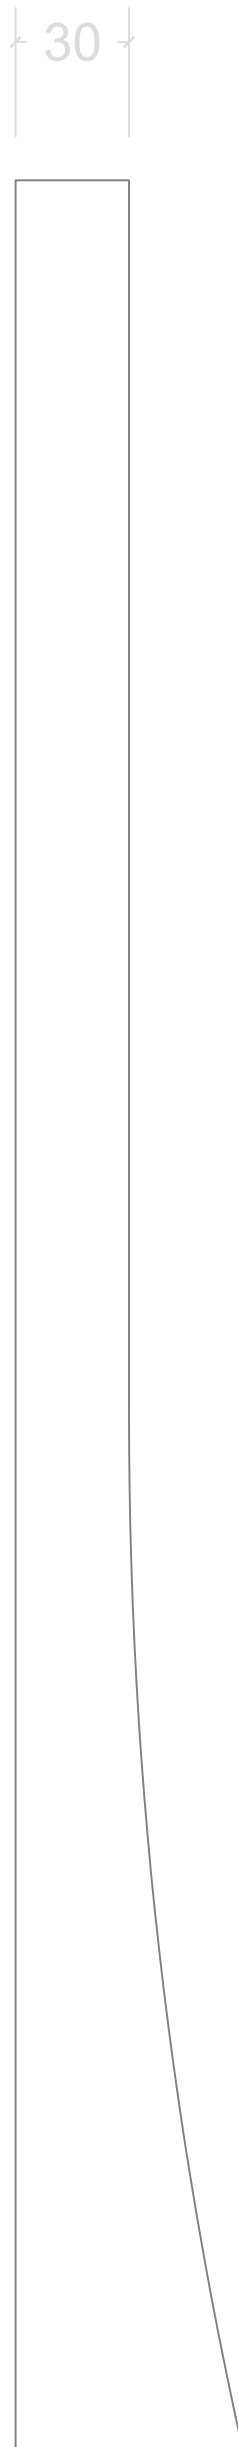

PROSPETTO LATERALE

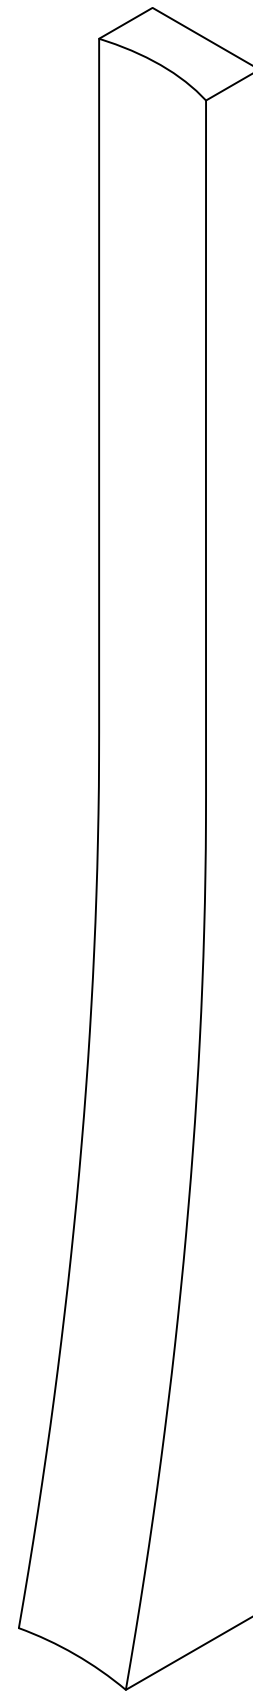

VISTA  
ASSONOMETRICA